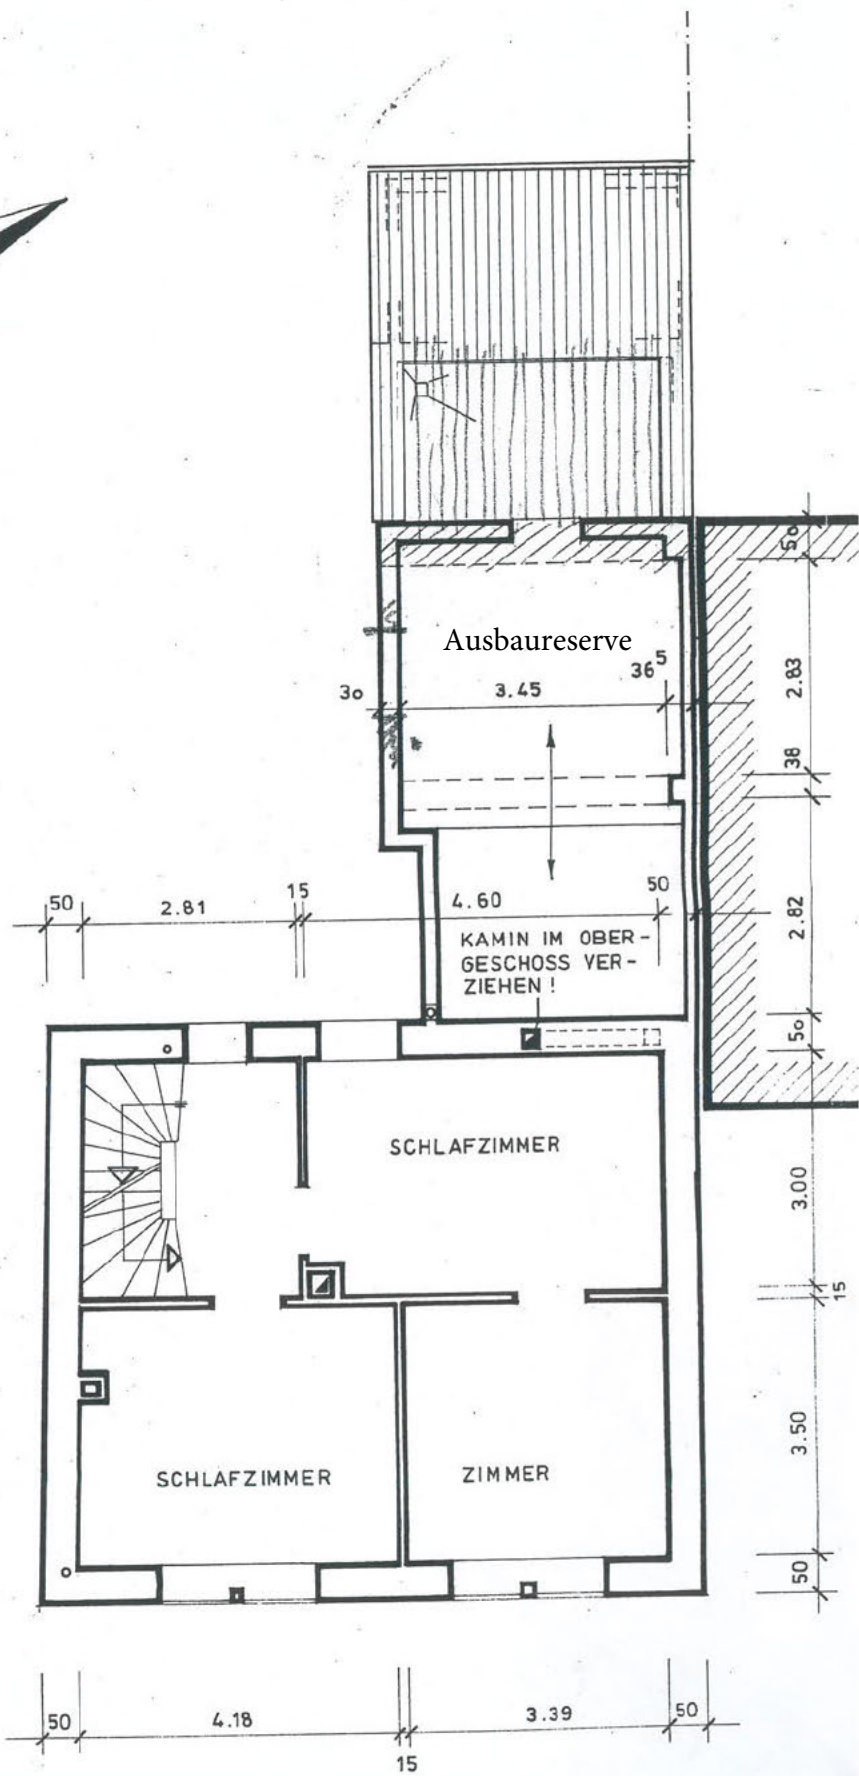

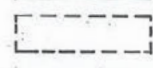

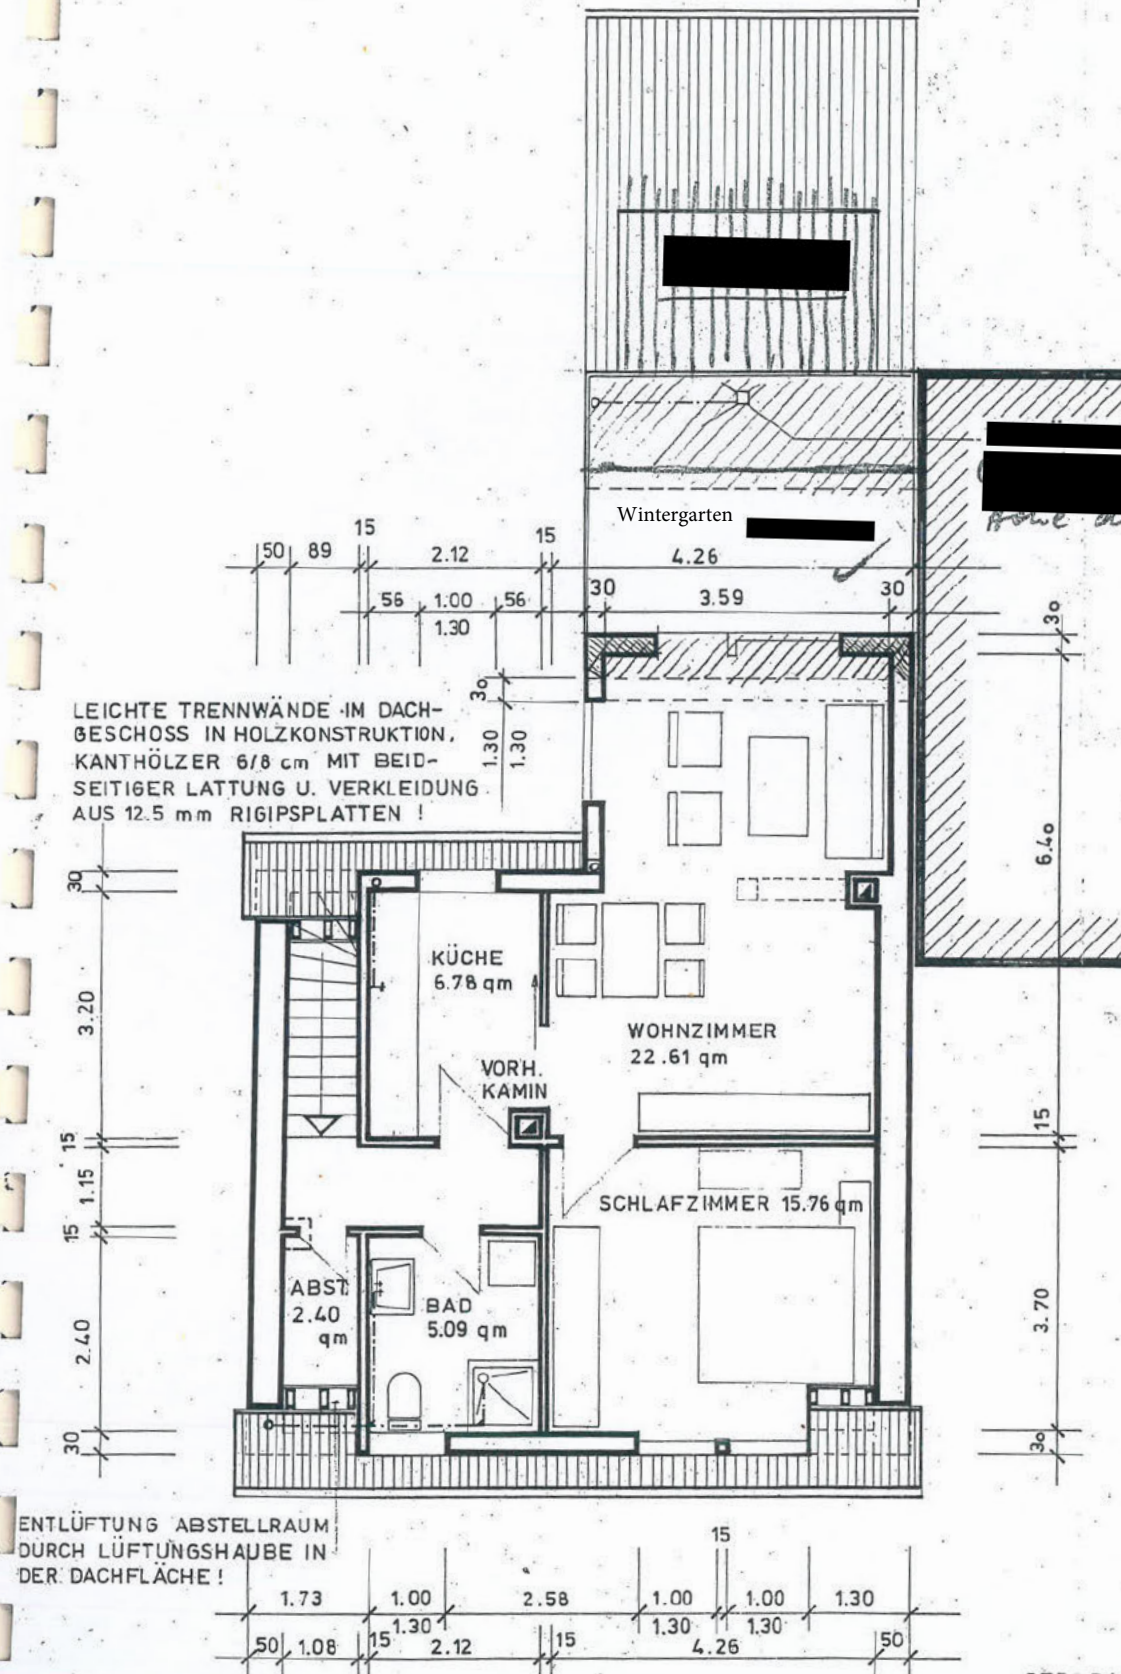


7.65



OBERGESCHOSS

-  NEU
-  ABBRUCH
-  NACHTRAG



Siehe Bauscheinbedingung

Geprüft und genehmigt
 vom 10. 1.
 Bauaufsicht
[Signature]

NACHTRAG
 BAUSCHEIN
 WOHNHAUS M.
 WASSERLIESCH

ERNEUERUNG
 DES DACHGESCHOSS

M 1:100

WASSERLIESCH . II

DER BAUHERR :

DACHGESCHOSS