**Landesamt für Kataster-,
Vermessungs- und Kartenwesen**

Außenstelle St. Wendel
Welvertstraße 2, 66606 St. Wendel
Tel.: 0681/9712-600, Fax: 0681/9712-660
e-mail: wnd@lkvk.saarland.de

Auszug aus dem Liegenschaftskataster

Liegenschaftskarte ca 1: 1.000

Antrag-Nr. KB 8840/11
Erstellt am 11.05.2011

Flurstück:	505/11	Gemeinde:	Tholey
Flur:	6	Kreis:	St. Wendel
Gemarkung:	Theley	Karte:	748405

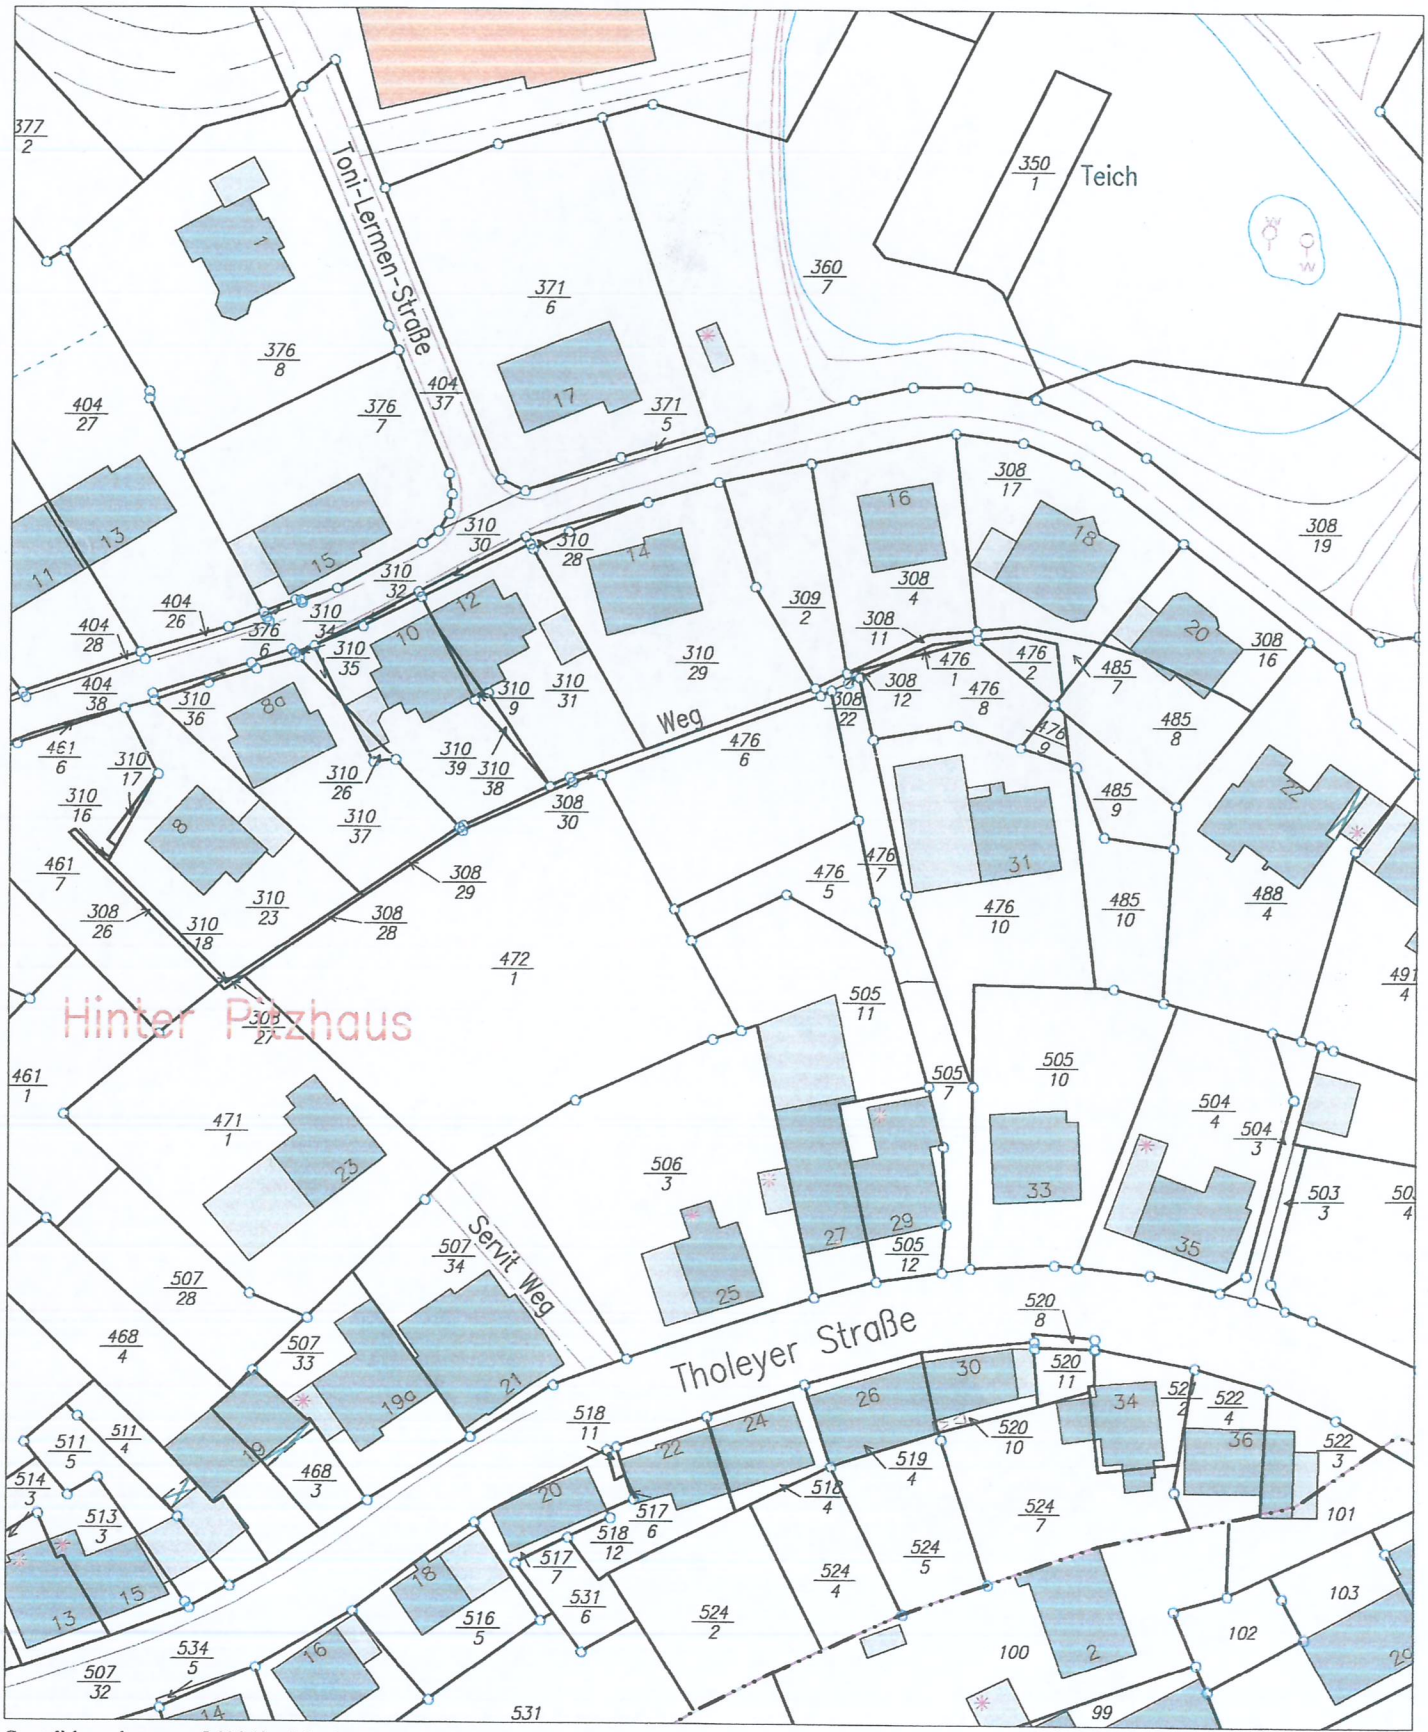

Gesetzlich geschützt gemäß §16 Abs. 7 Saarländisches Vermessungs- und Katastergesetz.
Auszüge aus dem Liegenschaftskataster dürfen von Dritten nur mit der Erlaubnis des Landesamtes für Kataster-, Vermessungs- und Kartenwesen vervielfältigt, veröffentlicht und verbreitet werden. Einer Erlaubnis bedarf es nicht, wenn Auszüge für eigene, nicht gewerbliche Zwecke vervielfältigt werden.
Die Übereinstimmung des örtlichen Gebäudebestandes mit der Karte wurde nicht geprüft. Beantragte Flurstücke sind "gelb" gekennzeichnet.